


Nr. cadastral	Suprafata masurata	Adresa imobilului
50211	6928 mp	Taria 41, Parcela 163/1
Carte Funciara nr.		UAT TUNARI

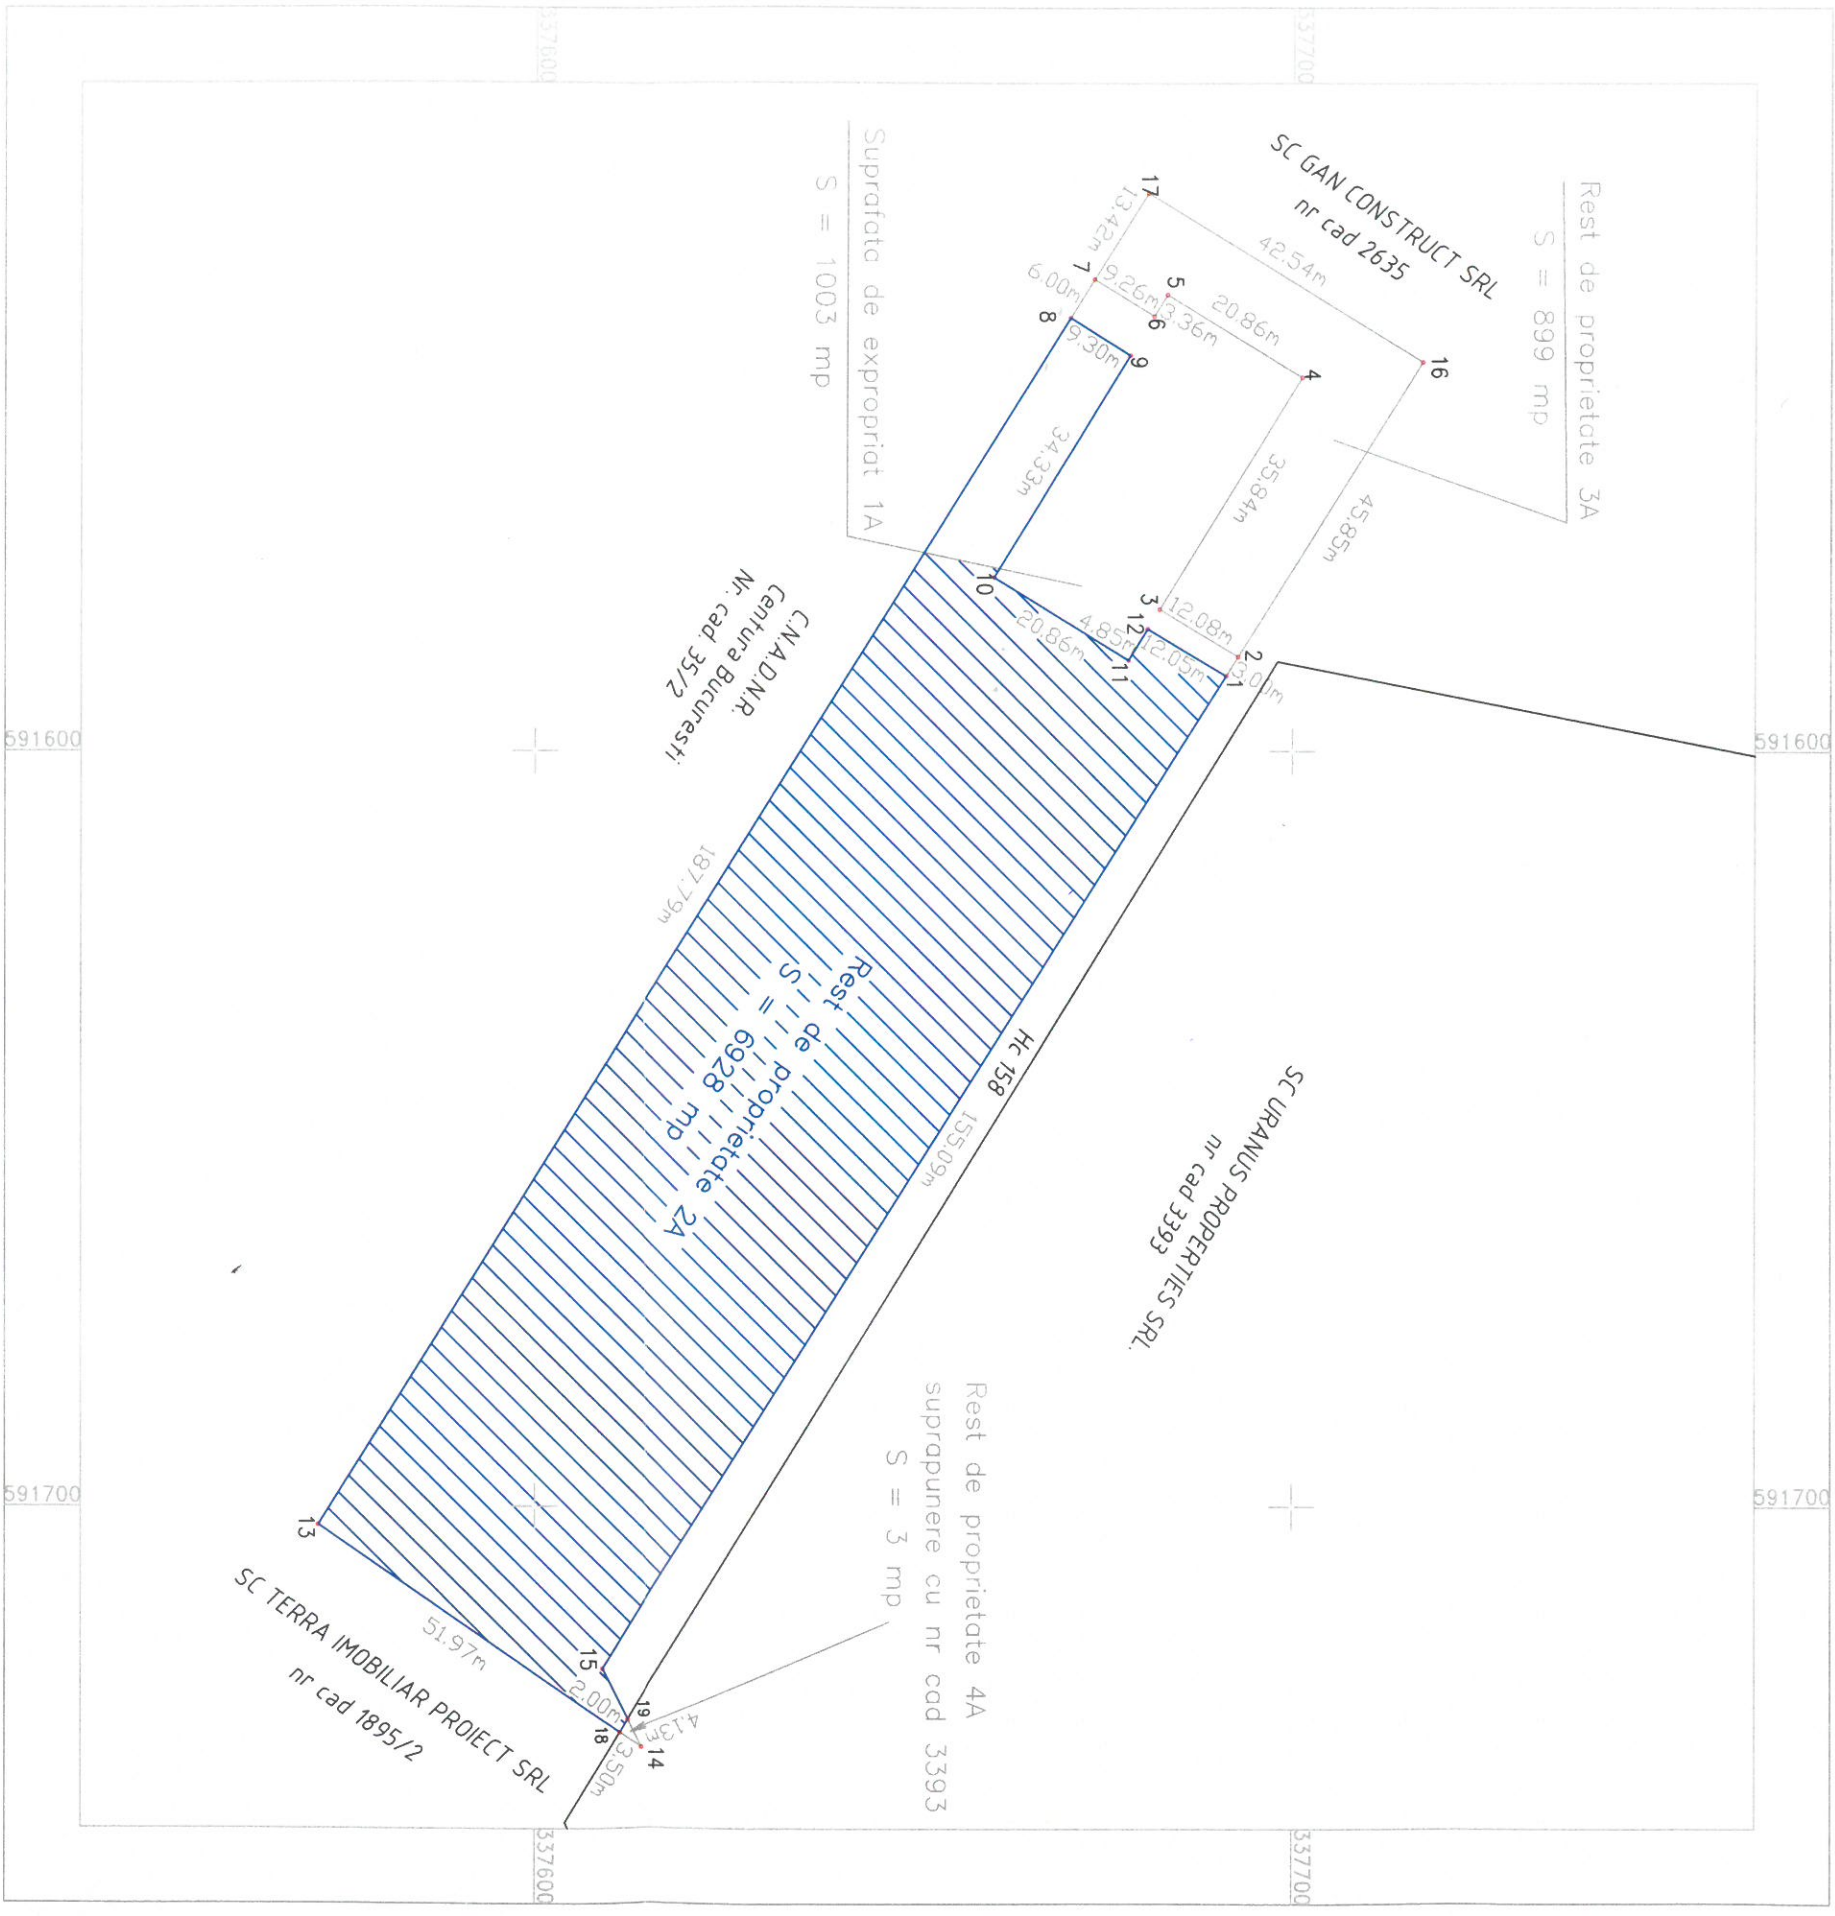

A. Date referitoare la teren

Nr. parcela	Categorie de folosinta	Suprafata (mp)	Valoare de impozitare (lei)	Mentiiuni
2	A	6928	15	Rest de proprietate 2A
Total			103920	

B. Date referitoare la constructii

Cod constructie	Suprafata construita la sol (mp)	Valoare de impozitare (lei)	Mentiiuni
Total			

INVENTAR DE COORDONATE
 Sistem de proiectie: STEREOGRAFIC 1970

Nr. Pct.	Coordonate pct. de contur		Lungimi laterale D (m)
	X (m)	Y (m)	
1	337691.189	591590.030	12.05
12	337680.869	591583.813	4.85
11	337678.337	591587.952	20.86
10	337660.543	591577.066	34.33
9	337678.459	591547.782	9.30
8	337670.561	591542.875	187.79
13	337571.464	591702.390	48.47
18	337611.299	591730.008	2.00
19	337612.341	591728.303	7.55
15	337608.990	591721.540	155.09

S(2) = 6928mp P=482.28m
 Suprafata totala masurata = 6928mp
 Suprafata din act = 8834 mp

Oficiu de Cadastru si Publicitate Imobiliara ILFOV
SANDU LUMINITA
 Consilier

Executant,
SC Consistrans SRL
 Data: 2010
 DE AUTORIZARE
 Seria B Nr. 731
 Clasa I
 MINISTERUL INTERIORULUI
 ANCPPI

ADMINISTRATIE LOCALA
 CERTIFICAT DE AUTORIZARE
 Seria MR Nr. 0764
 Categoria
 DOBREA MADALENA
 MIHAELA
 O.N.C.G.C.