


RELEVU APARTAMENT
SCARA 1:100

ANEXA 5 06
71 503
2014


Judetul MUN. BUCURESTI
Teritoriul adm scub1
Cod SIRUTA 179-141
Adresa imobilului:
CALEA VICTORIEI N.124,
E+4, Ap 15,

Numele si prenumele proprietarului:
MANOLACHE FLORICA
MANOLACHE ALEXANDRU NICOLAE


Nr. catastral a bunului imobil

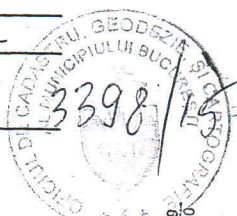

Adresa: CALEA VICTORIEI N.124,
E+4, Ap 15,
-scub1-

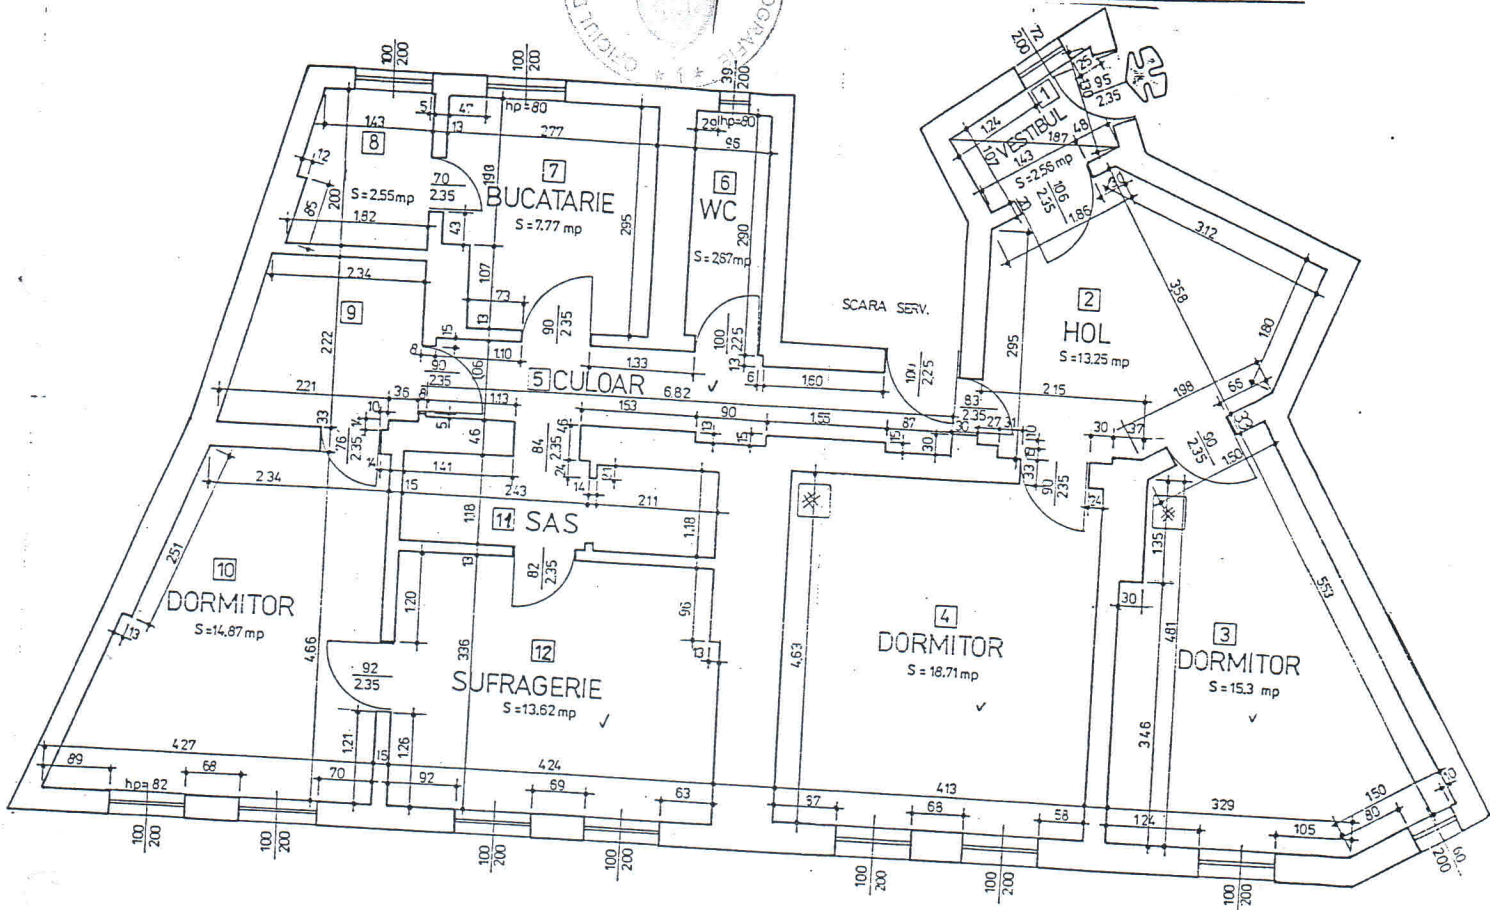

Nr. incaperii	Destinatia incaperii	Suprafata utila (mp)
1.	Vestibul	2,56
2.	Hol	13,25
3.	Camera	15,30
4.	Camera	18,71
5.	Siculoar	2,22
6.	W.C.	2,87
7.	Bucatarie	2,77
8.	Camera	2,55
9.	Baie	5,30
10.	Camera	14,87
11.	Sas	5,34
12.	Camera	13,62
13.	Sup. chitona	109,36
	Sup. boxa	12,00
	Sup. totala	121,36

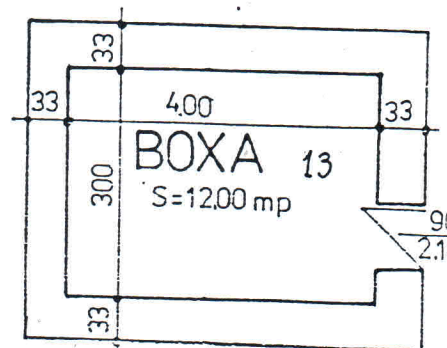

Numele si prenumele executantului
Semnatura si ștampila

Ștampila și semnatura a autorității de autorizare și proiectare.

Data 22.10.2021